

DÉPARTEMENT DE LA VENDÉE
Commune de
SAINT AUBIN LA PLAINE
Les Alouettes

**Lot n°
2**

Adresse:

Réalisé le : 17/11/06

Mis à jour après travaux:


ARRETE DE LOTIR

Cadastre : Section AC n° 297

Surface : 794 m² S.H.O.N. : 397 m²

Servitude particulière : sans

PLANS DE SITUATION

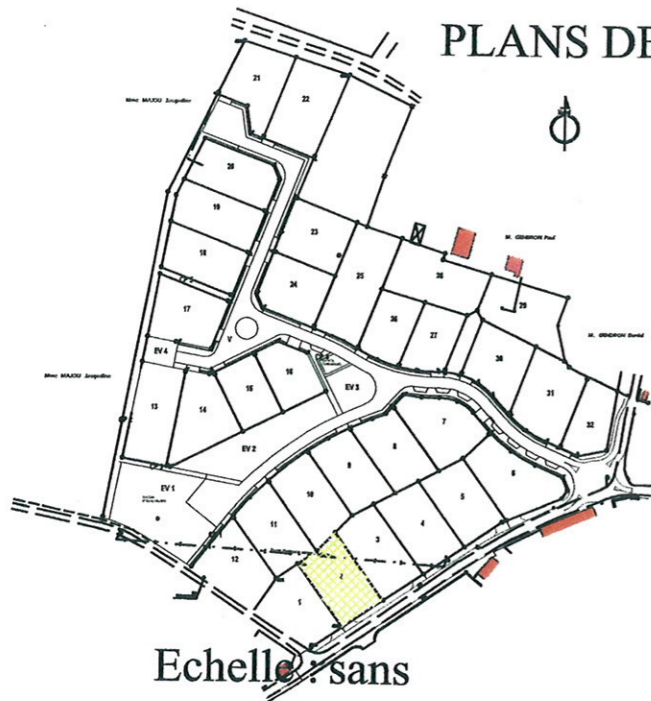

PLAN DE LOT



Dressé par: **SCP SIAUDEAU - BOURGOIN**
1 boulevard de l'Aumônerie 85400 LUÇON
Tél.: 02.51.56.11.74 / Fax : 02.51.27.98.37
E.mail : geometreslucon@wanadoo.fr
Site web : <http://www.geo-lucon.com>


| N° | Date | Modification |
|----|------|--------------|
| | | |
| | | |
| | | |

référence : 13007

dessinateur : EP

Plan définitif

Echelle : 1/250

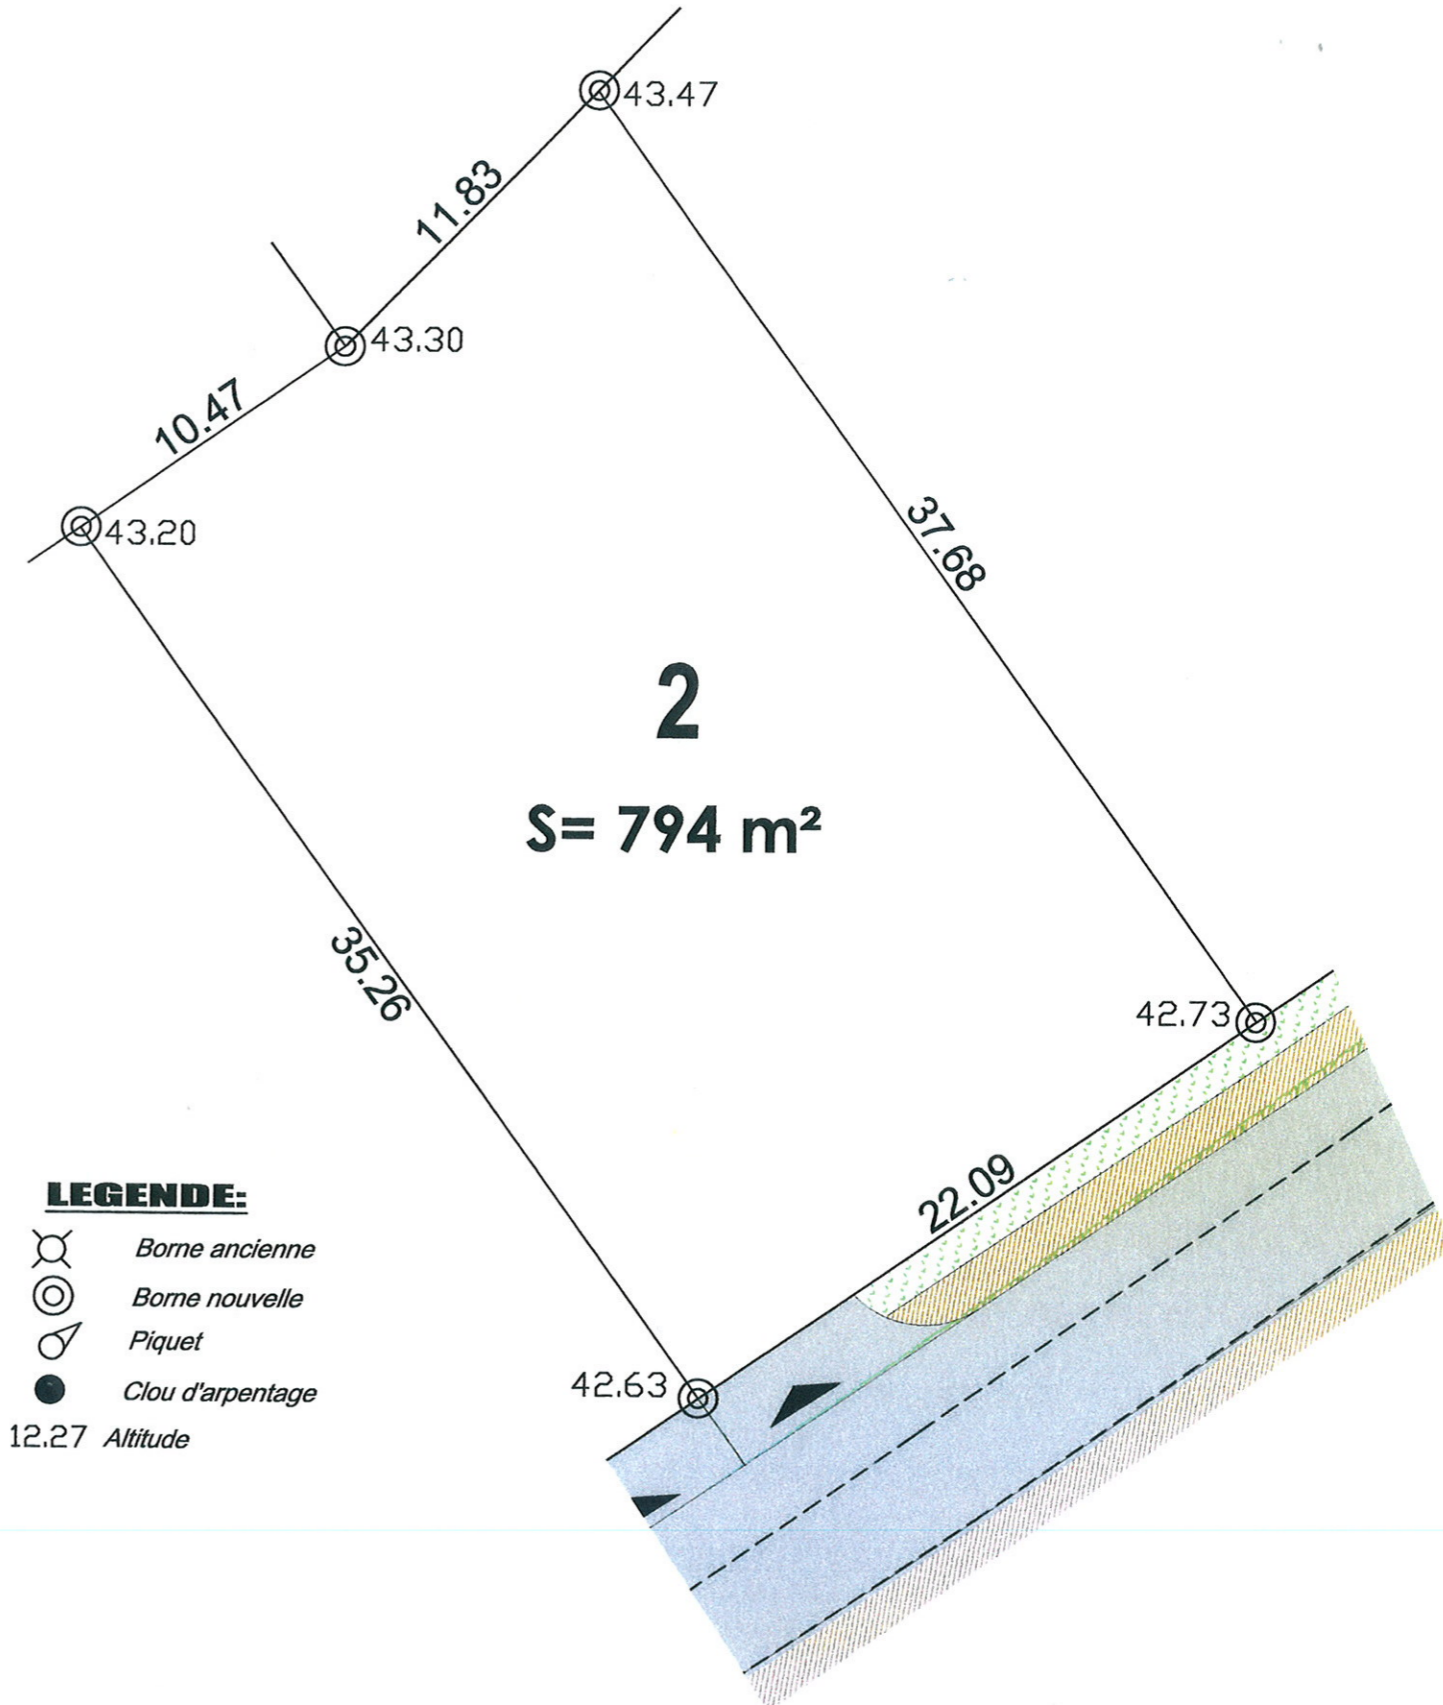

Nivellement : NGF IGN69